




maarten
makelaardij
& hypotheek

ieder
huis,
eigen
verhaal

VOORSTRAAT 401 3311 CT DORDRECHT

VRAAGPRIJS € 289.000,- K.K.




078 - 89 02 748
rechtsteden@maartenmakelaardij.nl
www.maartenmakelaardij.nl



KENMERKEN

Type woning	appartement
Woonoppervlakte	69 m ²
Inhoud	189 m ³
Bouwjaar	-1906
Aantal kamers	3
Aantal slaapkamers	2
Buitenruimte	balkon
Isolatie	gedeeltelijk dubbel glas
Verwarming	c.v.-ketel
Warm water	c.v.-ketel

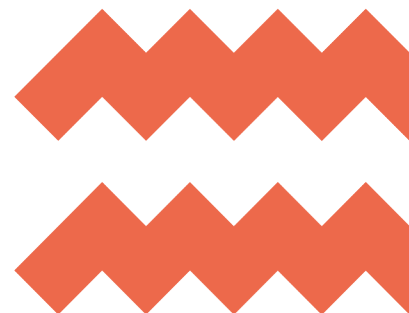

OMSCHRIJVING

Het centrum kleurt inmiddels oranje & bordeauxrood, zo óók op de Voorstraat! Nummer 401 is al een bekende en we mogen 'm na een aantal jaar opnieuw aanbieden! Wat is het toch een heerlijke bovenwoning met maar liefst 3 verdiepingen, zo kom je ze niet vaak tegen! Dit 3-kamer appartement ligt niet alleen supercentraal, het is ook nog eens sfeervol én biedt ruimte om alleen te starten, maar ook voor stellen of een jong gezin.

Er zijn veel voordelen te noemen: een verrassend ruime badkamer, prachtig lichtinval in de slaapkamer, maar ook het glas-in-lood maakt dat dit 'gewoon' een heel fijne woning is! Kom jij naar de historische binnenstad om deze leukerd bewonderen?

p.s. Dit alles is wél geheel op eigen risico, want het mooie pand van FLO's label zit aan de overkant, Nobels om de hoek & Woonmol iets verderop; GENOEG te shoppen!

Indeling:

Entree in de hal met trapopgang en meterkast (5 groepen, 2 aardlekschakelaars).

Eerste verdieping:

Wat een heerlijke ruimte, deze lichte woonkamer met het karakteristieke glas-in-lood aan voorzijde, prachtige eikenhouten visgraatvloer, gestucte wanden en aan de achterzijde toegang tot het balkon!

Aan de achterzijde bevindt zich de open keuken met 2 maal een wandopstelling. De keuken is in 2017 vernieuwd en voorzien van een 5-pits gasfornuis met grote oven (Smeg), afzuigkap, losse koel-vriescombinatie, vaatwasser en een porseleinen spoelbak.

Het balkon is gelegen boven de Voorstraatshaven, hier kan je heerlijk genieten van het uitzicht op prachtige monumentale panden, de voorbij dobberende boten en de Grote kerk, de trots van Dordt!

Tweede verdieping:

Overloop met houten vloer, kunststof draaikiepraam met dubbel glas en trapopgang naar de zolderverdieping.

Ruime slaapkamer aan voorzijde, voorzien van een houten vloer, stucwanden en een inbouwkast. Deze kamer is voorzien van dubbele beglazing.

De ruime badkamer is gelegen aan de achterzijde en beschikt over een zeer ruime, dubbele (!) inloopdouche met thermostaatkranen, dubbele wastafel met meubel, toilet, designradiator, inbouwspots en elektrische ventilatie.

Derde verdieping:

Ruime en sfeervolle zolderkamer, voorzien van een dakkapel aan voorzijde, dakraam aan achterzijde, nette laminaatvloer, wasmachine en opstelplaats cv-ketel (Remeha, 2011).

Overige:

- Instapklaar 3-kamer appartement in hartje centrum!
- Betreft een Rijksmonument.
- Appartement is grotendeels voorzien van dubbel glas, voorzijde woonkamer is enkel glas.
- Bijdrage VvE is € 45,- per maand.
- Oplevering in overleg, op korte termijn mogelijk.




De informatie in deze brochure is met de nodige zorg vastgesteld. Aan deze gegevens kunnen echter geen rechten worden ontleend, alle aansprakelijkheid van Maarten Makelaardij is derhalve uitgesloten. Voorts zijn wijzigingen voorbehouden. Alle opgegeven maten en oppervlakten zijn indicatief.










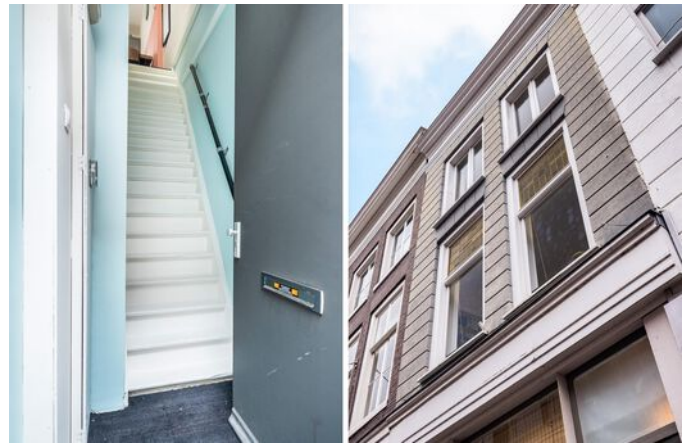



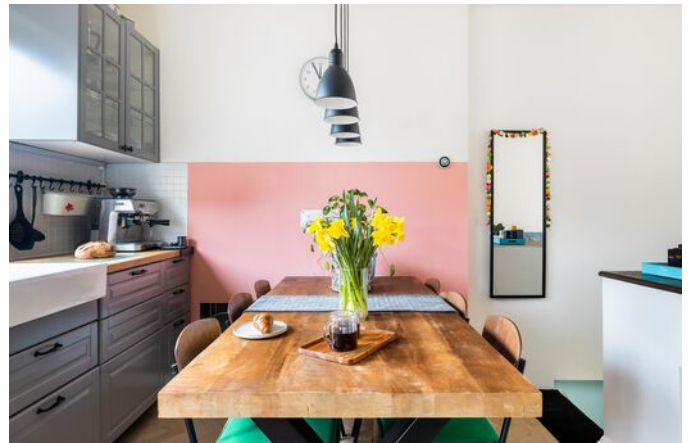

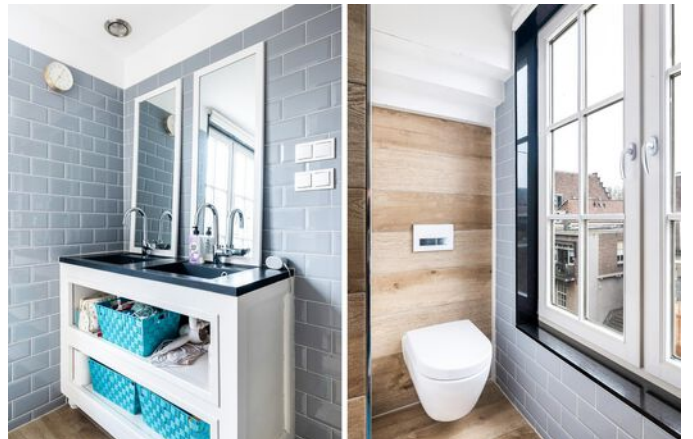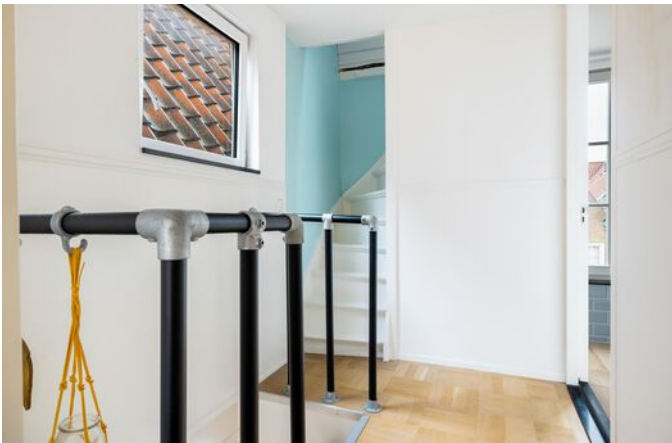











PLATTEGROND

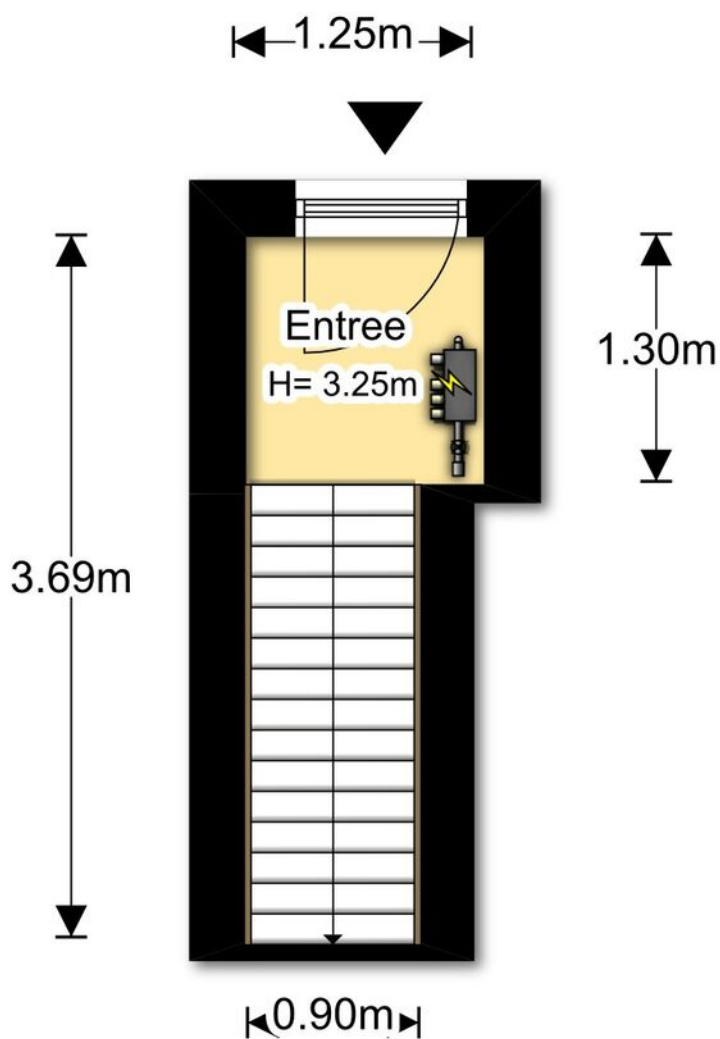


De plattegronden zijn geproduceerd voor promotionele doeleinden.
Aan de plattegronden kunnen geen rechten worden ontleend.
www.framemotion.nl

PLATTEGROND

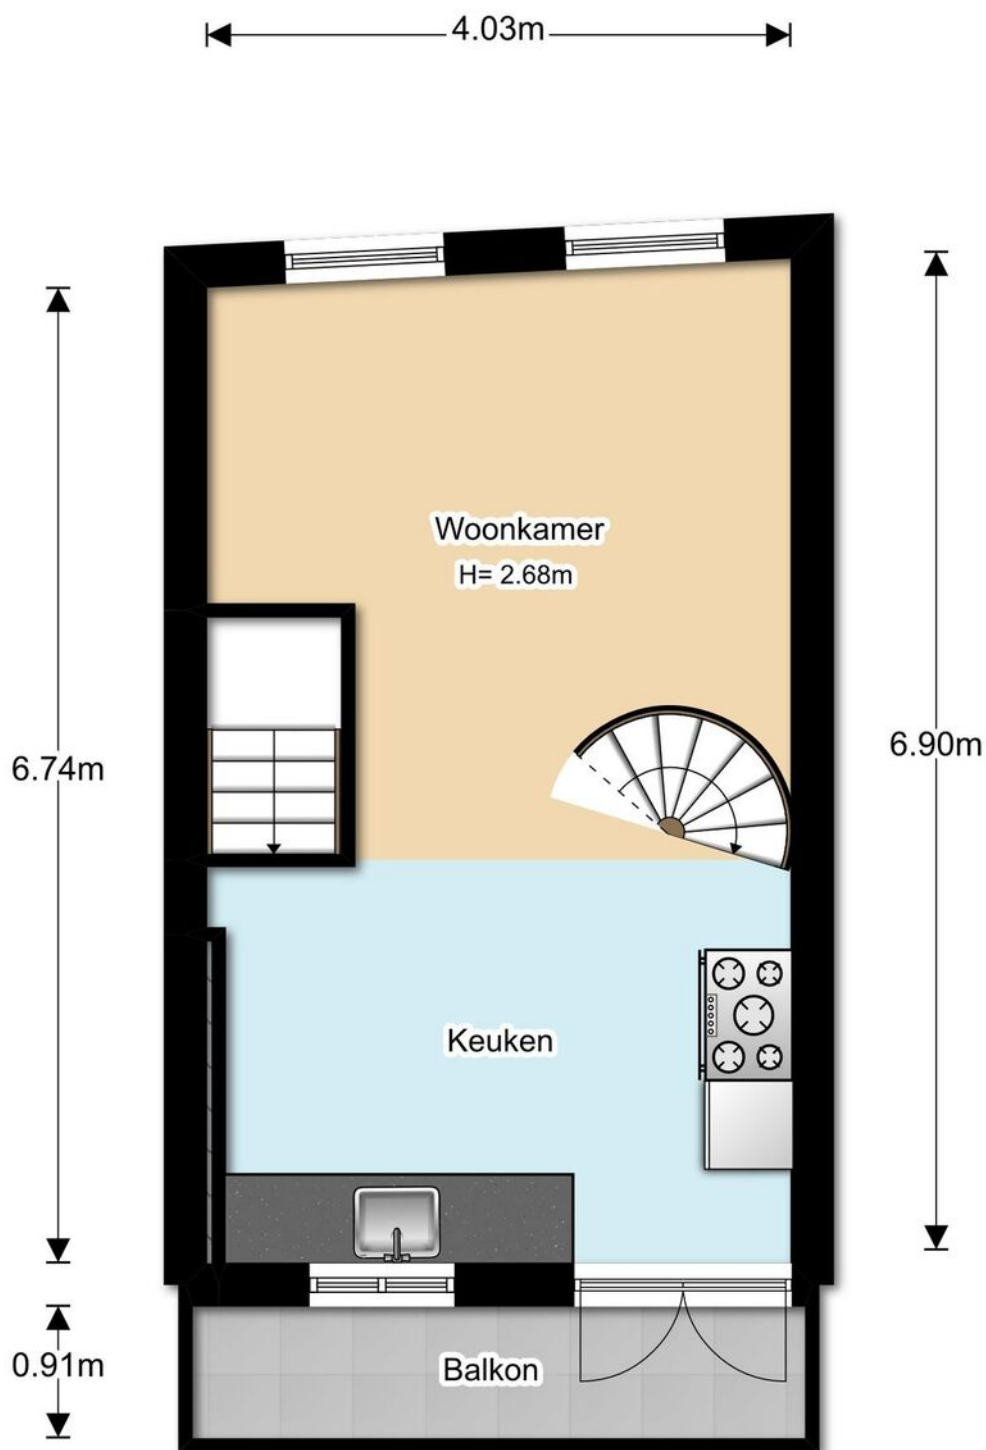


De plattegronden zijn geproduceerd voor promotionele doeleinden.
Aan de plattegronden kunnen geen rechten worden ontleend.
www.framemotion.nl

PLATTEGROND

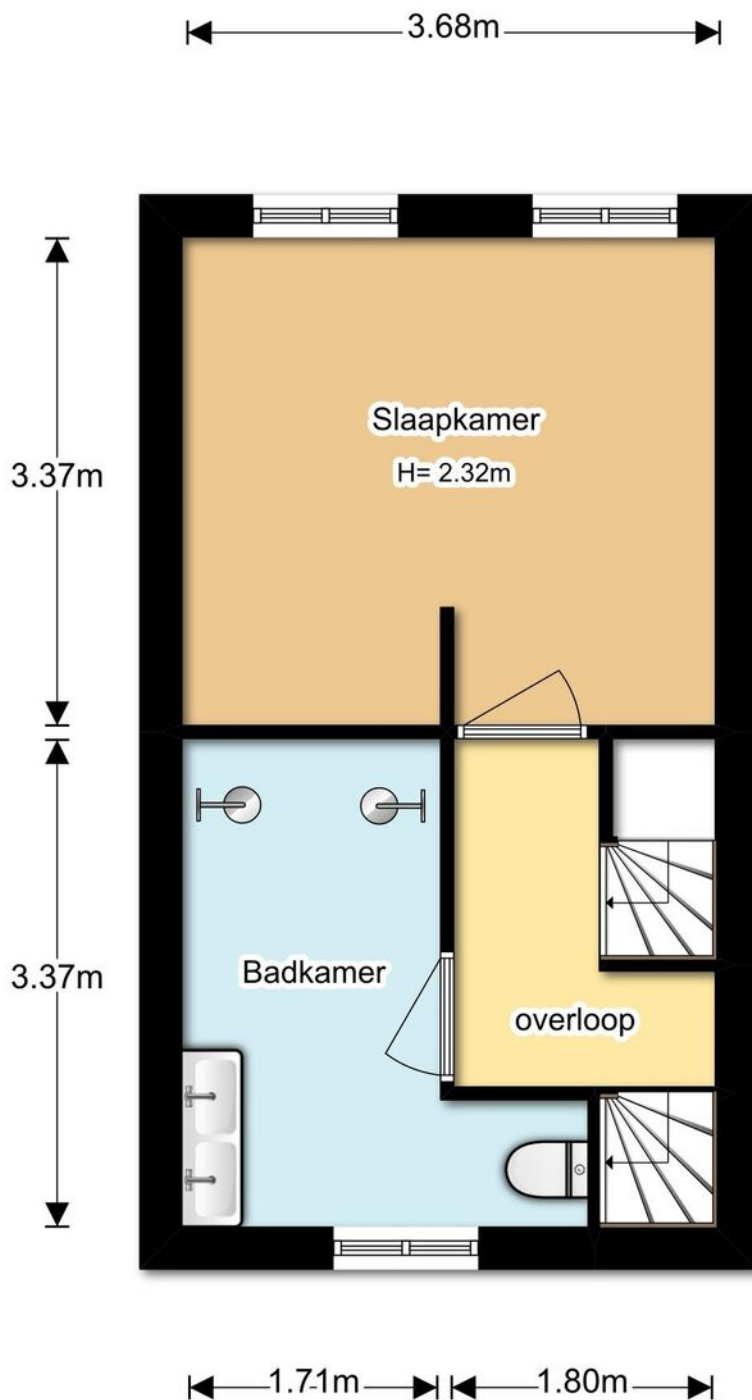


De plattegronden zijn geproduceerd voor promotionele doeleinden.
Aan de plattegronden kunnen geen rechten worden ontleend.
www.framemotion.nl

PLATTEGROND

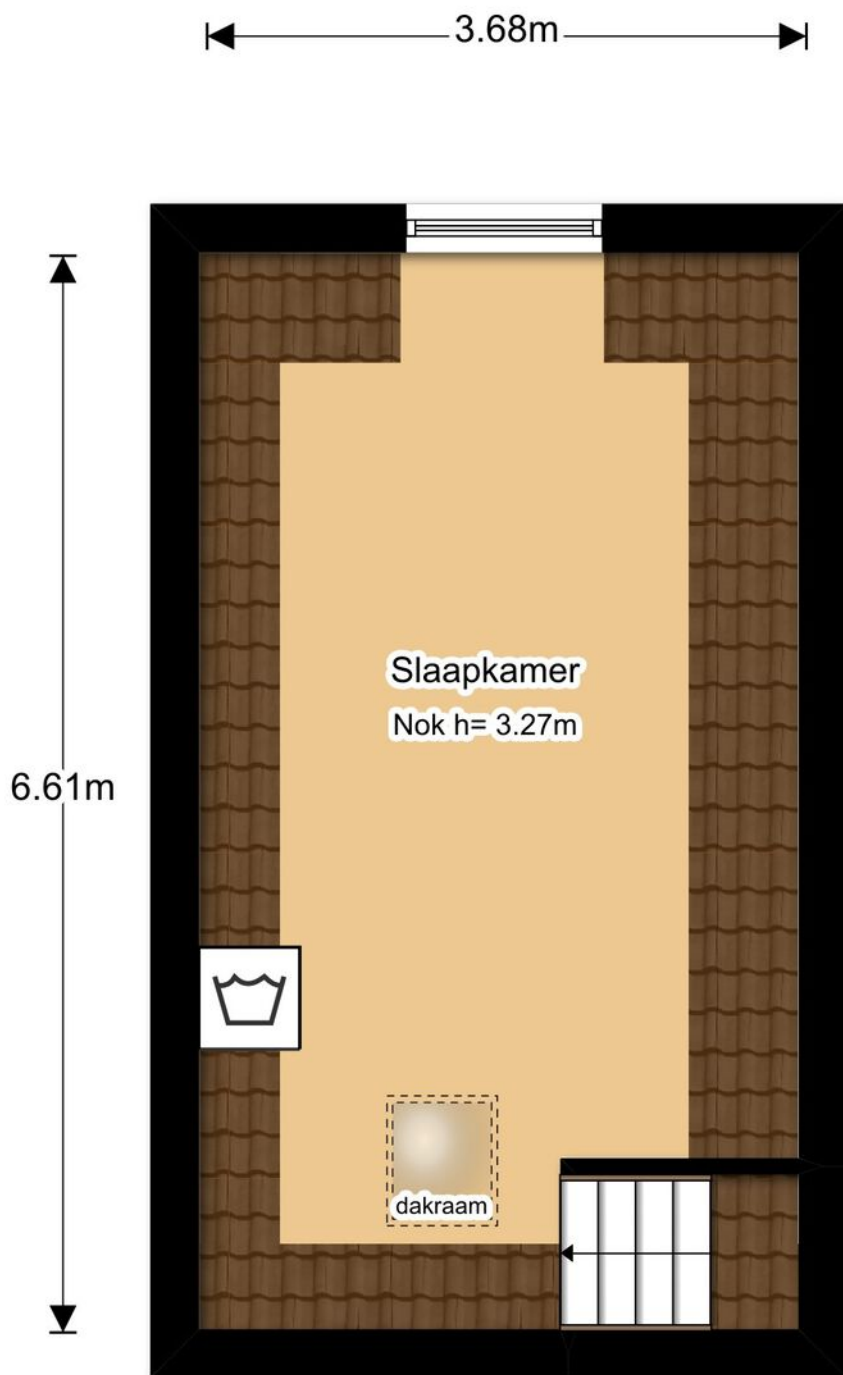

De plattegronden zijn geproduceerd voor promotionele doeleinden.
Aan de plattegronden kunnen geen rechten worden ontleend.
www.framemotion.nl

LOCATIE

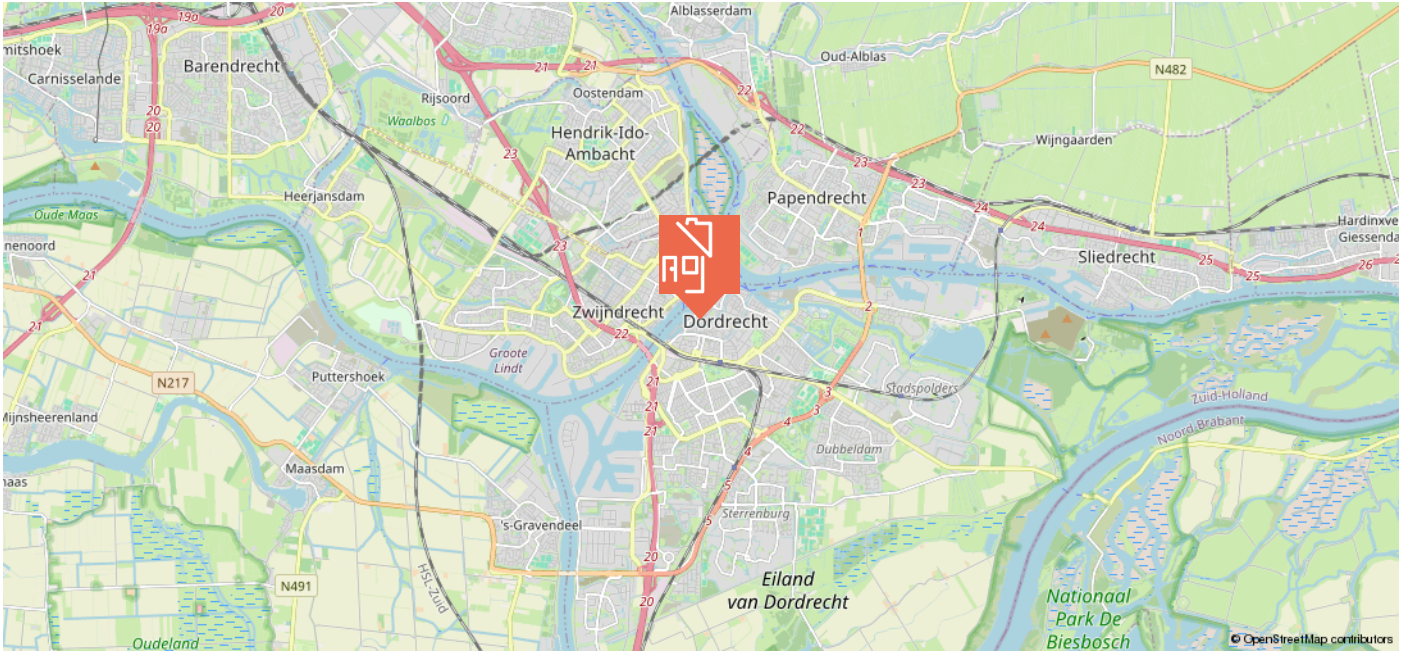

KADASTRALE KAART

Kadastrale kaart

Uw referentie: ---



12345	Deze kaart is noordgericht	Schaal 1: 500	
25	Perceelnummer	Kadastrale gemeente	Dordrecht
	Huisnummer	Sectie	E
	Vastgestelde kadastrale grens	Perceel	995
	Voorlopige kadastrale grens		
	Administratieve kadastrale grens		
	Bebouwing		

Aan dit uittreksel kunnen geen betrouwbare maten worden ontleend.
De Dienst voor het kadaster en de openbare registers behoudt zich de intellectuele eigendomsrechten voor, waaronder het auteursrecht en het databankenrecht.

Voor een eensluitend uittreksel, geleverd op 23 januari 2024
De bewaarder van het kadaster en de openbare registers

kadaster



WIE IS MAARTEN?

In 2009 ontstond op een Rotterdamse zolderkamer het idee om het helemaal anders te doen. Social media werd de manier om onze klanten te bereiken, gecombineerd met een persoonlijke aanpak. Met groot succes.

Maarten Makelaardij & Hypotheken is vanuit Rotterdam uitgegroeid naar een middelgroot kantoor met verschillende vestigingen in Rotterdam, Den Haag en de Drechtsteden.

Ben jij al ingeschreven als
woningzoekende? Schrijf je nu
in en ontvang gratis als eerste
al ons aanbod dat voldoet aan
jouw woonwensen.

SCAN DE QR-CODE!



Volg jij ons al?
Klikbaar



VERDERE INFORMATIE

ONDERZOEKSPLICHT

De verkoper heeft een wettelijke plicht om eventuele gebreken te melden als die hem bekend zijn (meldingsplicht). Een koper heeft een wettelijke onderzoeksplicht en moet zich inspannen om o.a. de staat van de woning te (laten) onderzoeken. Indien bepaalde zaken bij verkoper niet bekend zijn, kan een verkoper daar ook niets over melden. Denk aan bijvoorbeeld de bouwkundige staat van het pand of de fundering.

PROCEDURE BIJ BIEDINGEN

Als je interesse hebt in de woning dan kun je een bod uitbrengen. Wij vinden het belangrijk dat het biedingsproces duidelijk is. Een bod bestaat uit een prijs in euro's, een gewenste opleverdatum en eventuele voorwaarden. De meeste gebruikte voorwaarden zijn het voorbehoud van financiering en het voorbehoud van een bouwkundige keuring. Verder dien je aan te geven of je als particulier of als belegger biedt. Je kan een bod uitbrengen via het platform Move.nl op de pagina van de desbetreffende woning. Indien er een specifieke verkoopprocedure van toepassing is (bijvoorbeeld een inschrijving), word je hier per e-mail van op de hoogte gebracht.

VOORBEHOUD VAN FINANCIERING

Door een voorbehoud van financiering te maken geef je aan de woning te kopen mits je een financiering bij een hypotheekverstrekker instelling verkrijgt. Indien je kunt aantonen dat je geen passende financiering kan krijgen, heb je de mogelijkheid om de koop te ontbinden. In het voorbehoud staat het benodigde hypotheekbedrag vermeld. Dit bedrag kan voor de gehele koopsom of een gedeelte hiervan zijn. Wij adviseren je om het op te nemen bedrag met jouw hypotheekadviseur te overleggen.

Bij het accepteren van dit voorbehoud werken wij mee aan de taxatie van de woning door een onafhankelijke taxateur. Als je geen voorbehoud van financiering maakt, kan een eventuele benodigde taxatie pas na het verlopen van de drie dagen wettelijke bedenktijd worden uitgevoerd.

VOORBEHOUD BOUWKUNDIGE KEURING

Bij het maken van een voorbehoud voor een bouwkundige keuring geef je aan dat je de woning bouwkundig wilt laten onderzoeken door een professionele partij. Er kan een termijn worden opgenomen waar binnen je gebruik kunt maken van dit voorbehoud. Daarnaast kan je een maximum bedrag aan directe herstelkosten opgeven. Indien de directe kosten in het rapport hoger zijn dan het opgegeven bedrag, kun je als koper afzien van de koop of opnieuw in onderhandeling treden.

Directe kosten zijn herstelkosten die direct noodzakelijk zijn om ergere problemen te voorkomen (bijvoorbeeld lekkages, zwam in de vloer, rotte kozijnen e.d.). Zowel het bedrag als de tijd waarbinnen je af kunt zien van de koop op basis van de bouwkundige keuring kunnen in de koopakte worden opgenomen. Dit gebeurt altijd in overleg.

Als de bouwkundige keuring niet opgenomen is in de koopovereenkomst, maar je wel een keuring wilt laten uitvoeren, zal dit altijd worden uitgevoerd na de drie dagen wettelijke bedenktijd.

OVEREENKOMST

De koop is gesloten wanneer de koopovereenkomst door beide partijen is ondertekend. Dit geldt als je als particulier de woning koopt. Hierbij is een mondelinge overeenstemming nog niet bindend en kan de koop nog ontbonden worden door zowel de verkopende als kopende partij. Wanneer je koopt als belegger, dan is een mondelinge overeenkomst juridisch bindend. In het laatstgenoemde geval kan de verkoper van tevoren bepalen dat de koop ook in dat geval pas gesloten is na ondertekening door alle partijen.

WAARBORG SOM C.Q. BANKGARANTIE

Een waarborgsom c.q. bankgarantie dient als extra zekerheid dat de kopende partij de verplichtingen nakomt die voortvloeien uit de koopovereenkomst. De waarborgsom bedraagt 10% van de koopsom. Deze waarborgsom wordt standaard opgenomen in de koopovereenkomst. Je betaalt de waarborgsom aan de notaris en dit bedrag wordt bij de overdracht van de woning verrekend op de nota van afrekening.

OUDERDOMSCLAUSULE

Wanneer een woning een ouder bouwjaar heeft, wordt er een ouderdomsclausule opgenomen in de koopovereenkomst. De ouderdomsclausule is bedoeld om de koper erop te wijzen dat hij niet dezelfde eisen mag stellen aan de woning als aan een nieuwbouwwoning, gezien deze andere (technische) kenmerken bezit.

NIET-BEWONERSCLAUSULE

Wanneer de verkoper niet (recent) in de woning heeft gewoond, wordt er een niet-bewonersclausule opgenomen in de koopovereenkomst.

Deze clausule wijst koper erop dat verkoper mogelijk niet van eventuele gebreken op de hoogte is die pas aan het licht komen bij bewoning en deze dus ook niet kan melden.

VERDERE INFORMATIE

ASBESTCLAUSULE

Wanneer een woning gebouwd is voor 1993, wordt er in de koopovereenkomst een asbestclausule opgenomen. Deze clausule wijst koper erop dat het ten tijde van de bouw en/of renovatie van de woning normaal was om asbesthoudende materialen in de bouw te verwerken en dat bij eventuele verwijdering van asbesthoudende materialen op grond van de milieuwetgeving speciale maatregelen dienen te worden genomen. Dit is de verantwoordelijkheid van de koper. Uiteraard heeft de verkoper wel een meldingsplicht indien hij/zij op de hoogte is van eventuele asbesthoudende materialen.

KEURDERS

www.bouwtechnokeuring.nl
www.perfectkeur.nl

HANDIGE WEBSITES

Bouwvergunningen: www.omgevingsloket.nl
Opvragen bouwtekeningen:
www.regionaalarchiefdordrecht.nl
Funderingsproblemen Dordrecht:
[https://cms.dordrecht.nl/inwoners/
Overzicht_Inwoners/Wonen/Funderingsaanpak](https://cms.dordrecht.nl/inwoners/Overzicht_Inwoners/Wonen/Funderingsaanpak)
Funderingskaart Dordrecht, linker en rechterdeel, te vinden op de pagina van de link:
[https://cms.dordrecht.nl/inwoners/
Overzicht_Inwoners/Wonen/Funderingsaanpak](https://cms.dordrecht.nl/inwoners/Overzicht_Inwoners/Wonen/Funderingsaanpak)
Kenniscentrum Funderingen: www.kcaf.nl
Bestemmingsplan: www.ruimtelijkeplannen.nl
Bodemkaart: www.bodemloket.nl/kaart
Energie label: www.energielabel.nl
Monumenten: www.monumentenzorgdordrecht.nl

**NOG VRAGEN?
SCAN DE QR
CODE VOOR
ONZE FAQ!**





Heb je interesse in deze woning?

Plan dan een afspraak in via
078 89 02 748 - 06 22 14 52 52 (WhatsApp)

Maarten Makelaardij & Hypotheeken

Kantoor Dordrecht

Johan de Wittstraat 18
3311 KJ Dordrecht



@maartenmakelaardijrechtsteden

