




maarten
makelaardij
& hypotheek

ieder
huis,
eigen
verhaal

S.M. HUGO VAN GIJNWEG

337 JD DORDRECHT

VRAAGPRIJS € 245.000,- K.K.




078 - 89 02 748
rechtsteden@maartenmakelaardij.nl
www.maartenmakelaardij.nl



KENMERKEN

Type woning	appartement
Woonoppervlakte	88 m ²
Inhoud	285 m ³
Bouwjaar	1965
Aantal kamers	4
Aantal slaapkamers	3
Buitenruimte	geen tuin
Isolatie	dubbel glas
Verwarming	c.v.-ketel
Warm water	c.v.-ketel
Energie label	B

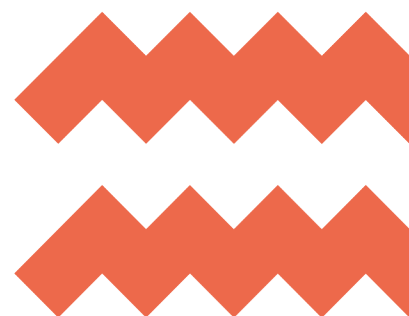

OMSCHRIJVING

Deze ruime maisonnette woning met 2 verdiepingen aan de S.M. Hugo van Gijnweg heeft een zee aan ruimte te bieden. Naast een grote woonkamer met open keuken en balkon en drie ruime slaapkamers en idem badkamer beschikt het appartement over een eigen berging op de begane grond. De ideale ruimte voor je fiets.

Het appartement is centraal gelegen:

- Op steenworp afstand van bakkerij Brokking (je weet wel van hét beste hazelnootgebak uit Dordrecht en omstreken)
- Winkelcentrum Crabbehof is aan te wandelen
- Weizigt park: ook aan te lopen
- Nabij uitvalswegen, binnen een mum van tijd zit je op de snelweg
- EN natuurlijk het centrum van Dordrecht en het NS station, allen binnen handbereik

Is dit de ruimte die jij zoekt in een woning? Bel snel voor een afspraak!

Indeling:

Entree in de afgesloten hal met brievenbussen en bellen tableau, trapopgang en liften naar de verdiepingen.

Tweede verdieping:

Je komt binnen via de galerij in de ruime hal met meterkast, trapopgang, toilet en deur naar de woonkamer.

Meterkast: 6 groepen, 1 dubbele groep, aardlekschakelaar, hoofdschakelaar, dag- en nachstroom meter, gasmeter en watermeter.

Toilet, geheel betegeld.

Heerlijk lichte woonkamer aan achterzijde met open keuken aan de galerijzijde de keuken. De woonkamer biedt toegang tot het balkon en is voorzien van een tegelvloer, wandafwerking en plafond afwerking glad stucwerk, glasvezel

aansluiting.

Keuken in grote U opstelling, voorzien van een inductiekookplaat, vaatwasser, spoelbak, koelkast, vriezer, granieten werkblad en verlaagd plafond met spots. Een oven en aparte magnetron/ovencombinatie zijn ingebouwd.

Het balkon aan achterzijde is door de brede groenstrook met begroeiing lekker beschut en daarmee privé gelegen.

De gehele woonverdieping is voorzien van een nette tegelvloer.

Derde verdieping:

Overloop met toegang tot alle vertrekken.

Slaapkamer aan de galerij zijde met kunststof draai-kiepramen en een laminaatvloer, fijne inloopkast!

De tweede slaapkamer is gelegen aan de voorzijde en beschikt over kunststof draai-kiepramen en een laminaatvloer en een vaste kast.

De inpandige badkamer met hoekbad, wastafel, designradiator, was aansluiting en geheel betegelde wanden.

Slaapkamer 3 is gelegen aan de voorzijde met ook hier laminaat op de vloer.

Alle kamers zijn voorzien van stuc wanden en plafonds.



Algemeen:

- Ruime maisonnettewoning in de wijk Crabbefhof, op een centrale locatie.
- Glasvezel aansluiting aanwezig in de woonkamer.
- Houten kozijnen met kunststof ramen en dubbel glas.
- Bijdrage Vereniging van Eigenaren € 257,= euro per maand.
- Schilderwerk binnenzijde ca. 5 jaar geleden uitgevoerd met Sikkens verf.
- Oplevering in overleg, voorkeur verkoopster eind oktober.


De informatie in deze brochure is met de nodige zorg vastgesteld. Aan deze gegevens kunnen echter geen rechten worden ontleend, alle aansprakelijkheid van Maarten Makelaardij is derhalve uitgesloten. Voorts zijn wijzigingen voorbehouden. Alle opgegeven maten en oppervlakten zijn indicatief.











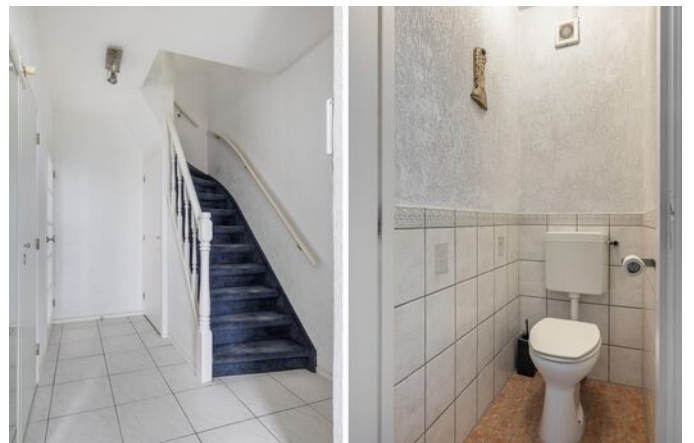

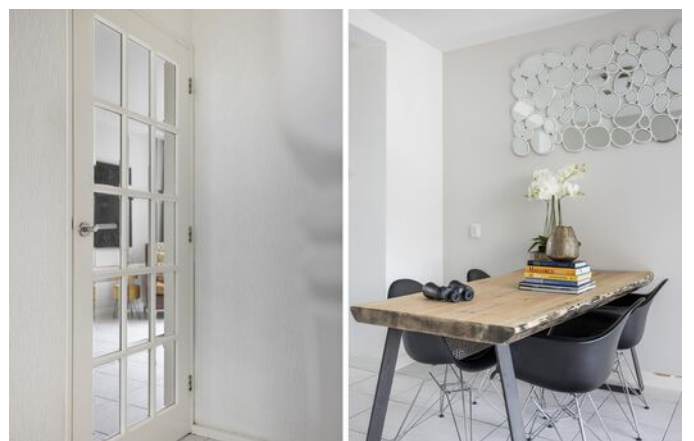

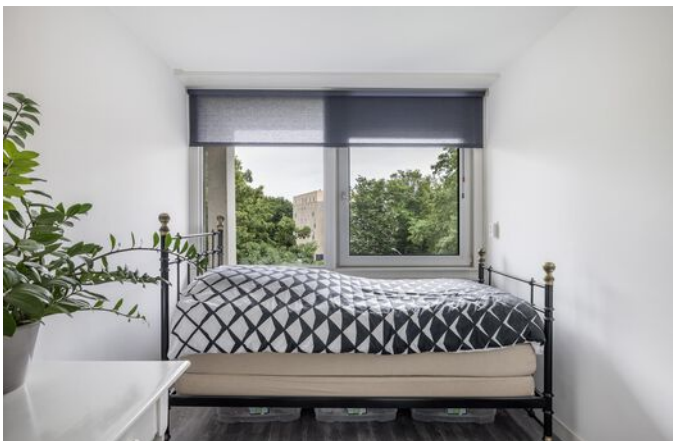






PLATTEGROND




De plattegronden zijn geproduceerd voor promotionele doeleinden.
Aan de plattegronden kunnen geen rechten worden ontleend.

PLATTEGROND

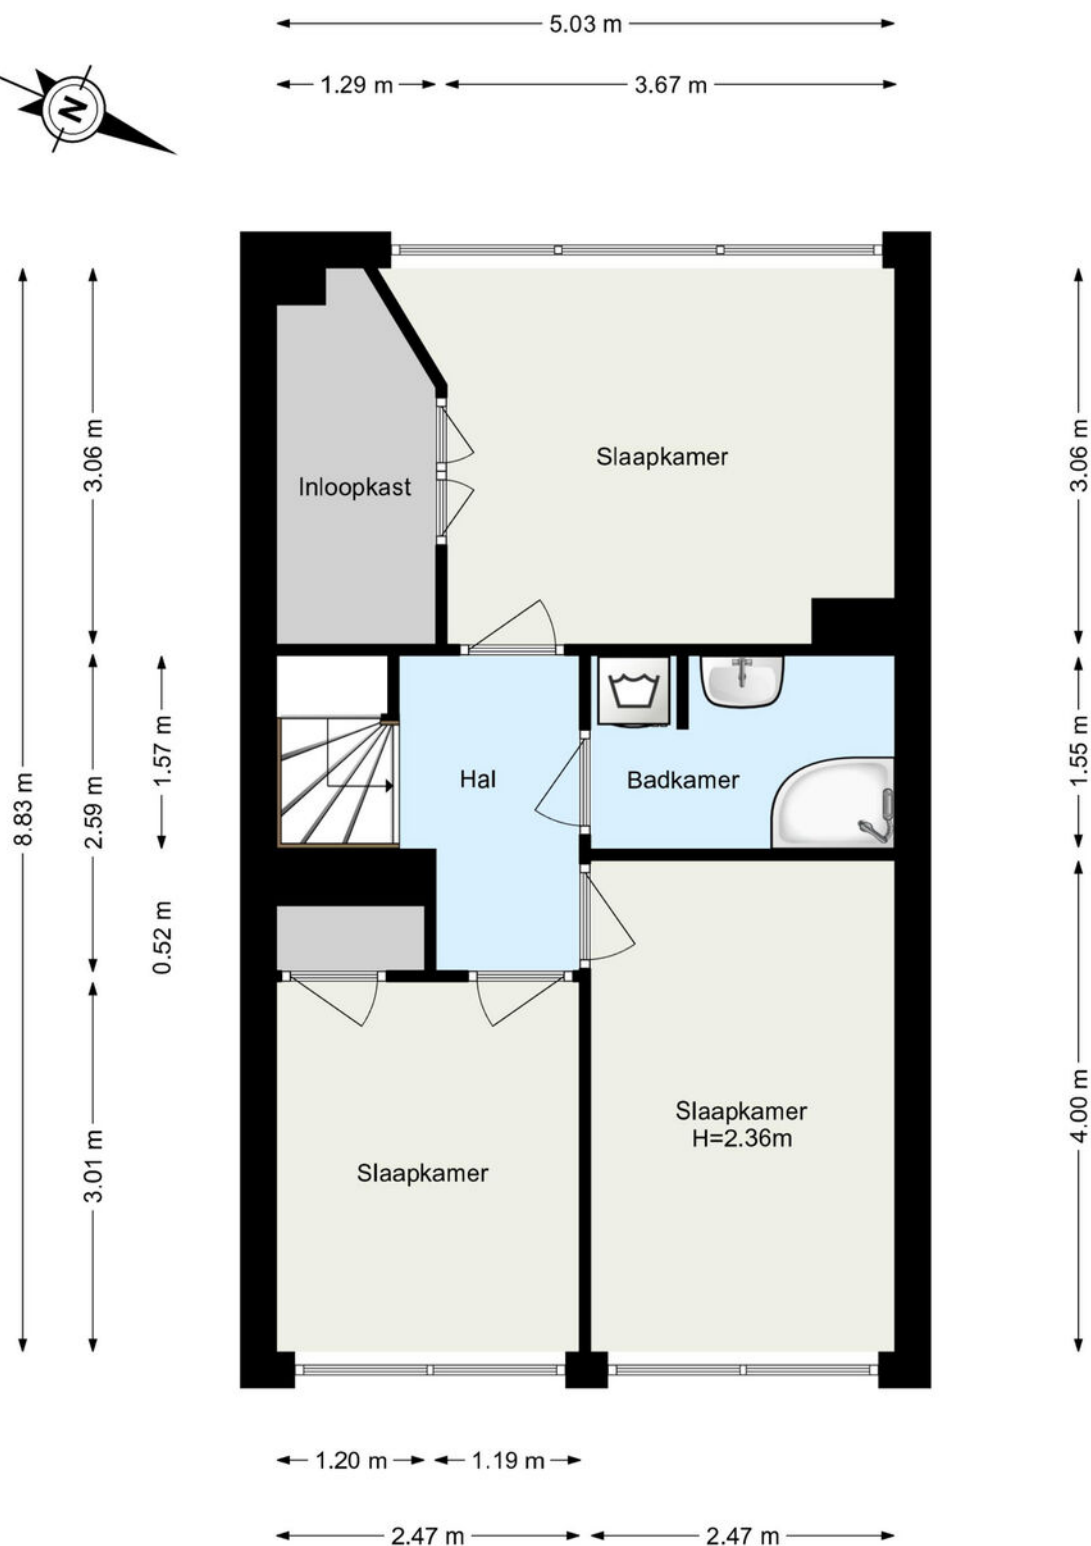



De plattegronden zijn geproduceerd voor promotionele doeleinden.
Aan de plattegronden kunnen geen rechten worden ontleend.

PLATTEGROND

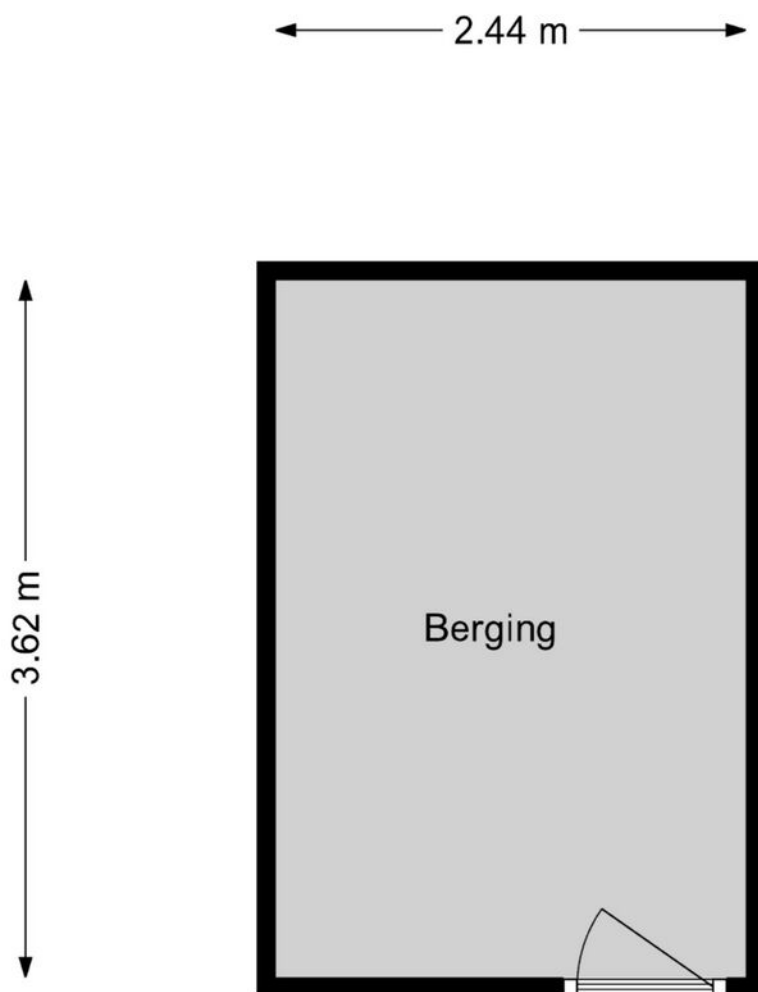

De plattegronden zijn geproduceerd voor promotionele doeleinden.
Aan de plattegronden kunnen geen rechten worden ontleend.

LOCATIE

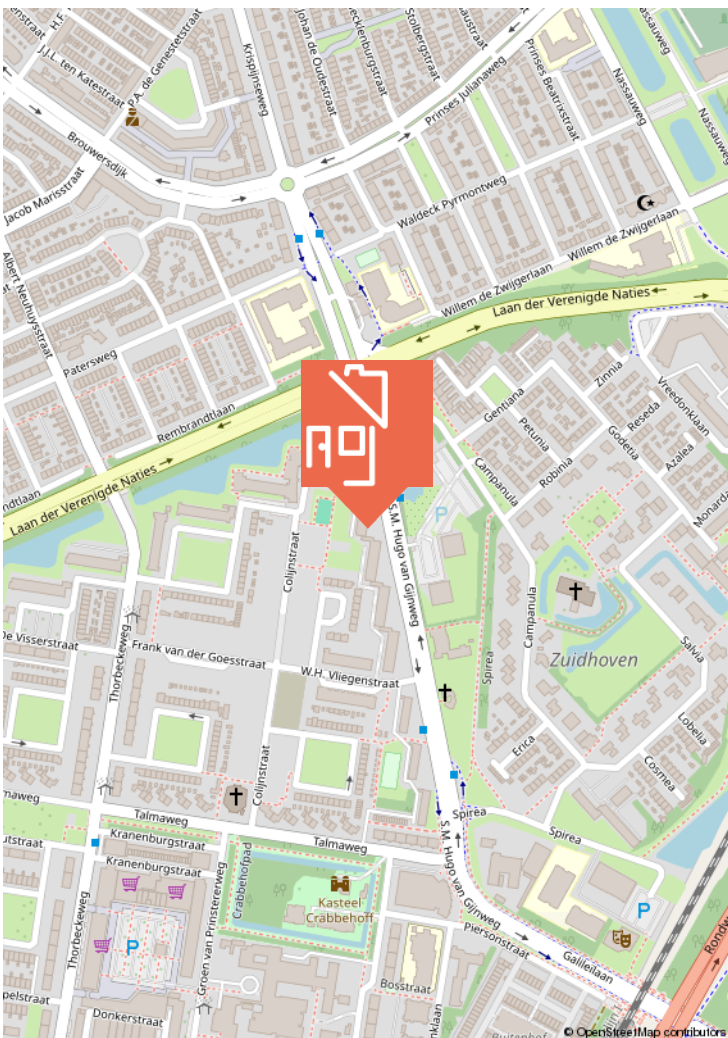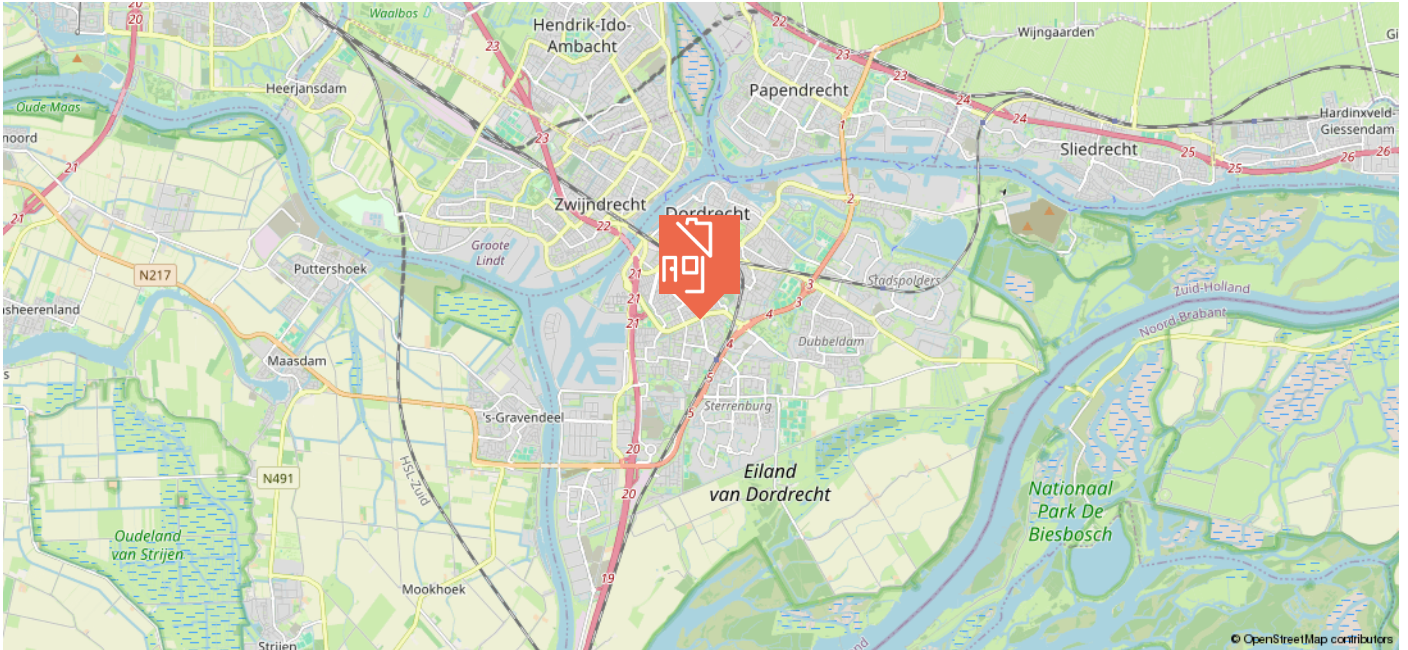

KADASTRALE KAART

Kadastrale kaart

Uw referentie: ---



0 20 40 60 80 100m

12345 Deze kaart is noordgericht 25 Perceelnummer Huisnummer Vastgestelde kadastrale grens Voorlopige kadastrale grens Administratieve kadastrale grens Bebouwing	Schaal 1: 2000 Kadastrale gemeente Dordrecht Sectie M Perceel 1559	kadaster 
--	--	---

Voor een eensluitend uittreksel, geleverd op 28 juni 2024
De bewaarder van het kadaster en de openbare registers

Aan dit uittreksel kunnen geen betrouwbare maten worden ontleend.
De Dienst voor het kadaster en de openbare registers behoudt zich de intellectuele eigendomsrechten voor, waaronder het auteursrecht en het databankenrecht.



WIE IS MAARTEN?

In 2009 ontstond op een Rotterdamse zolderkamer het idee om het helemaal anders te doen. Social media werd de manier om onze klanten te bereiken, gecombineerd met een persoonlijke aanpak. Met groot succes.

Maarten Makelaardij & Hypotheken is vanuit Rotterdam uitgegroeid naar een middelgroot kantoor met vestigingen in Rotterdam en de Drechtsteden.

**Ben jij al ingeschreven als
woningzoekende? Schrijf je nu
in en ontvang gratis als eerste
al ons aanbod dat voldoet aan
jouw woonwensen.**

SCAN DE QR-CODE!



Volg jij ons al?
Klikbaar



VERDERE INFORMATIE

ONDERZOEKSPLICHT

De verkoper heeft een wettelijke plicht om eventuele gebreken te melden als die hem bekend zijn (meldingsplicht). Een koper heeft een wettelijke onderzoeksplicht en moet zich inspannen om o.a. de staat van de woning te (laten) onderzoeken. Indien bepaalde zaken bij verkoper niet bekend zijn, kan een verkoper daar ook niets over melden. Denk aan bijvoorbeeld de bouwkundige staat van het pand of de fundering.

PROCEDURE BIJ BIEDINGEN

Als je interesse hebt in de woning dan kun je een bod uitbrengen. Wij vinden het belangrijk dat het biedingsproces duidelijk is. Een bod bestaat uit een prijs in euro's, een gewenste opleverdatum en eventuele voorwaarden. De meeste gebruikte voorwaarden zijn het voorbehoud van financiering en het voorbehoud van een bouwtechnische keuring. Verder dien je aan te geven of je als particulier of als belegger biedt. Je kan een bod uitbrengen via het platform Move.nl op de pagina van de desbetreffende woning. Indien er een specifieke verkoopprocedure van toepassing is (bijvoorbeeld een inschrijving), word je hier per e-mail van op de hoogte gebracht.

VOORBEHOUD VAN FINANCIERING

Door een voorbehoud van financiering te maken geef je aan de woning te kopen mits je een financiering bij een hypotheekverstrekker instelling verkrijgt. Indien je kunt aantonen dat je geen passende financiering kan krijgen, heb je de mogelijkheid om de koop te ontbinden. In het voorbehoud staat het benodigde hypotheekbedrag vermeld. Dit bedrag kan voor de gehele koopsom of een gedeelte hiervan zijn. Wij adviseren je om het op te nemen bedrag met jouw hypotheekadviseur te overleggen.

Bij het accepteren van dit voorbehoud werken wij mee aan de taxatie van de woning door een onafhankelijke taxateur. Als je geen voorbehoud van financiering maakt, kan een eventuele benodigde taxatie pas na het verlopen van de drie dagen wettelijke bedenktijd worden uitgevoerd.

VOORBEHOUD BOUWKUNDIGE KEURING

Bij het maken van een voorbehoud voor een bouwkundige keuring geef je aan dat je de woning bouwkundig wilt laten onderzoeken door een professionele partij. Er kan een termijn worden opgenomen waar binnen je gebruik kunt maken van dit voorbehoud. Daarnaast kan je een maximum bedrag aan directe herstelkosten opgeven. Indien de directe kosten in het rapport hoger zijn dan het opgegeven bedrag, kun je als koper afzien van de koop of opnieuw in onderhandeling treden.

Directe kosten zijn herstelkosten die direct noodzakelijk zijn om ergere problemen te voorkomen (bijvoorbeeld lekkages, zwam in de vloer, rotte kozijnen e.d.). Zowel het bedrag als de tijd waarbinnen je af kunt zien van de koop op basis van de bouwkundige keuring kunnen in de koopakte worden opgenomen. Dit gebeurt altijd in overleg.

Als de bouwkundige keuring niet opgenomen is in de koopovereenkomst, maar je wel een keuring wilt laten uitvoeren, zal dit altijd worden uitgevoerd na de drie dagen wettelijke bedenktijd.

OVEREENKOMST

De koop is gesloten wanneer de koopovereenkomst door beide partijen is ondertekend. Dit geldt als je als particulier de woning koopt. Hierbij is een mondelinge overeenstemming nog niet bindend en kan de koop nog ontbonden worden door zowel de verkopende als kopende partij. Wanneer je koopt als belegger, dan is een mondelinge overeenkomst juridisch bindend. In het laatstgenoemde geval kan de verkoper van tevoren bepalen dat de koop ook in dat geval pas gesloten is na ondertekening door alle partijen.

WAARBORG SOM C.Q. BANKGARANTIE

Een waarborgsom c.q. bankgarantie dient als extra zekerheid dat de kopende partij de verplichtingen nakomt die voortvloeien uit de koopovereenkomst. De waarborgsom bedraagt 10% van de koopsom. Deze waarborgsom wordt standaard opgenomen in de koopovereenkomst. Je betaalt de waarborgsom aan de notaris en dit bedrag wordt bij de overdracht van de woning verrekend op de nota van afrekening.

OUDERDOMSCLAUSULE

Wanneer een woning een ouder bouwjaar heeft, wordt er een ouderdomsclausule opgenomen in de koopovereenkomst. De ouderdomsclausule is bedoeld om de koper erop te wijzen dat hij niet dezelfde eisen mag stellen aan de woning als aan een nieuwbouwwoning, gezien deze andere (technische) kenmerken bezit.

NIET-BEWONERSCLAUSULE

Wanneer de verkoper niet (recent) in de woning heeft gewoond, wordt er een niet-bewonersclausule opgenomen in de koopovereenkomst.

Deze clausule wijst koper erop dat verkoper mogelijk niet van eventuele gebreken op de hoogte is die pas aan het licht komen bij bewoning en deze dus ook niet kan melden.

VERDERE INFORMATIE

ASBESTCLAUSULE

Wanneer een woning gebouwd is voor 1993, wordt er in de koopovereenkomst een asbestclausule opgenomen. Deze clausule wijst koper erop dat het ten tijde van de bouw en/of renovatie van de woning normaal was om asbesthoudende materialen in de bouw te verwerken en dat bij eventuele verwijdering van asbesthoudende materialen op grond van de milieuwetgeving speciale maatregelen dienen te worden genomen. Dit is de verantwoordelijkheid van de koper. Uiteraard heeft de verkoper wel een meldingsplicht indien hij/zij op de hoogte is van eventuele asbesthoudende materialen.

KEURDERS

www.bouwtechnokeuring.nl
www.perfectkeur.nl

HANDIGE WEBSITES

Bouwvergunningen: www.omgevingsloket.nl
Opvragen bouwtekeningen:
www.regionaalarchiefdordrecht.nl
Funderingsproblemen Dordrecht:
[https://cms.dordrecht.nl/inwoners/
Overzicht_Inwoners/Wonen/Funderingsaanpak](https://cms.dordrecht.nl/inwoners/Overzicht_Inwoners/Wonen/Funderingsaanpak)
Funderingskaart Dordrecht, linker en rechterdeel, te vinden op de pagina van de link:
[https://cms.dordrecht.nl/inwoners/
Overzicht_Inwoners/Wonen/Funderingsaanpak](https://cms.dordrecht.nl/inwoners/Overzicht_Inwoners/Wonen/Funderingsaanpak)
Kenniscentrum Funderingen: www.kcaf.nl
Bestemmingsplan: www.ruimtelijkeplannen.nl
Bodemkaart: www.bodemloket.nl/kaart
Energie label: www.energielabel.nl
Monumenten: www.monumentenzorgdordrecht.nl

**NOG VRAGEN?
SCAN DE QR
CODE VOOR
ONZE FAQ!**





Heb je interesse in deze woning?

Plan dan een afspraak in via
078 89 02 748 - 06 23 25 44 79 (WhatsApp)

Maarten Makelaardij & Hypotheeken

Kantoor Dordrecht

Johan de Wittstraat 18
3311 KJ Dordrecht



@maartenmakelaardijrechtsteden

