



ieder
huis,
eigen
verhaal

BURG. DE BRUINELAAN 68 B

3331 AG ZWIJNDRECHT

VRAAGPRIJS € 275.000,- K.K.




078 - 89 02 748
rechtsteden@maartenmakelaardij.nl
www.maartenmakelaardij.nl



KENMERKEN

Type woning	appartement
Woonoppervlakte	75 m ²
Inhoud	313 m ³
Bouwjaar	1920
Aantal kamers	3
Aantal slaapkamers	2
Buitenruimte	zonneterras
Isolatie	dakisolatie, gedeeltelijk dubbel glas
Verwarming	c.v.-ketel
Warm water	c.v.-ketel
Energie label	E

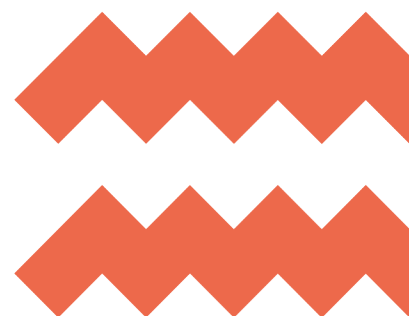

OMSCHRIJVING

De Burgemeester de Bruïnelaan, misschien wel de leukste straat in Zwijndrecht. Aan deze brede straat in het centrum van Zwijndrecht vind je mooie woningen en panden zoals het statige gemeentehuis, leuke winkeltjes en dat alles met karakteristieke straatverlichting. Daarnaast is de straat centraal gelegen in het oude centrum van Zwijndrecht, met winkelcentrum Walburg, het NS station, scholen en de horeca aan het gezellige Veerplein op loopafstand.

Burgemeester de Bruïnelaan 68 B is een lichte bovenwoning met ruime woonkamer, 2 slaapkamers en een fijn dakterras. In 2018 heeft de eigenares de keuken, badkamer en toilet vernieuwd en het dak geïsoleerd, super fijn! Kortom, een heerlijke, instapklare woning op een fijne locatie, ideaal voor startende stellen of gezinnetjes.

Ben jij benieuwd? We plannen graag een bezichtiging in!

Indeling:

Via een trap aan de zijkant van het gebouw is de galerij aan achterzijde bereikbaar. Vanaf galerij is toegang tot de woning en het bijbehorende dakterras.

Hal met trapopgang naar verdieping, toilet (deels betegeld, fontein), meterkast (8 groepen, 2 aardlekschakelaars, oude elektrameter). Vanuit de hal zijn de woonkamer en badkamer begaanbaar.

Ruime woonkamer met keuken aan achterzijde. Deze lichte en straks afgewerkte ruimte is voorzien van een laminaatvloer met hoge plinten en spagtelputz wandafwerking.

De keuken in L-opstelling is in 2018 vernieuwd en beschikt over een 4-pit gaskookplaat, afzuigkap, oven, vaatwasser, kleine koelkast en vriezer, zwarte spoelbak en kraan en een licht werkblad. Vanuit de keuken kijk je op het fijne

dakterras aan achterzijde.

De inpandige badkamer is eveneens in 2018 vernieuwd, deze is deels betegeld en voorzien van een wasmeubel met kom en inbouwkraan en inloopdouche met thermostaatkraan en regendouche.

Het dakterras is gelegen aan de galerij en ligt op het oosten.

Verdieping:

Overloop met vinyl vloer, vaste schuifkast, wasaansluiting, bergruimte onder schuine dak en opstelplaats CV-ketel (Remeha, 2011).

Grote slaapkamer met dakkapel aan achterzijde, voorzien van een laminaatvloer en bergruimte achter schuifdeuren onder schuine dak.

Kleine slaapkamer aan voorzijde, voorzien van vinylvloer, stucwerk wandafwerking en een dakraam.

Het appartement beschikt over een houten berging gelegen achter het gebouw.



Algemeen:

- Leuke bovenwoning met ruime woonkamer, moderne keuken en badkamer, twee slaapkamers en dakterras.
- In 2018 zijn de keuken, badkamer, toilet en elektra op de bovenverdieping vernieuwd en is dakisolatie aangebracht.
- Geen actieve VvE, KvK-inschrijving aanwezig, opstalverzekering ca. €400 per jaar.
- Oplevering in overleg, op korte termijn mogelijk.

De informatie in deze brochure is met de nodige zorg vastgesteld. Aan deze gegevens kunnen echter geen rechten worden ontleend, alle aansprakelijkheid van Maarten Makelaardij is derhalve uitgesloten. Voorts zijn wijzigingen voorbehouden. Alle opgegeven maten en oppervlakten zijn indicatief.




















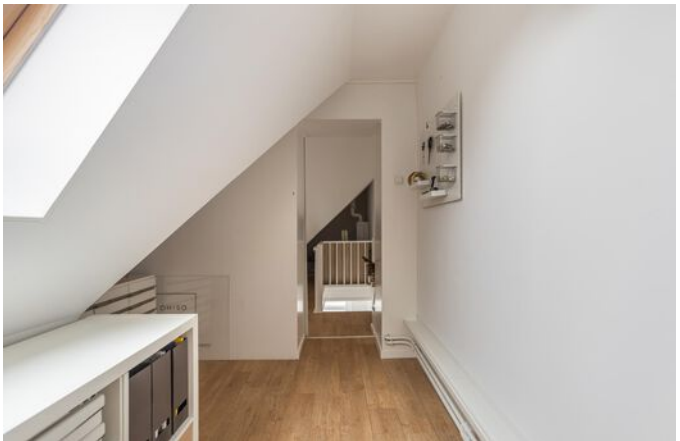


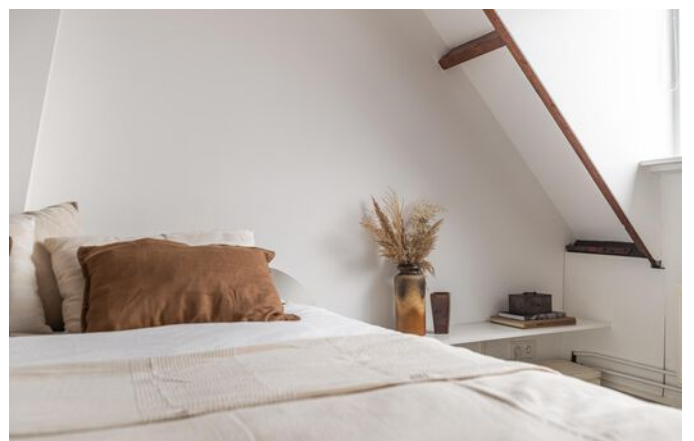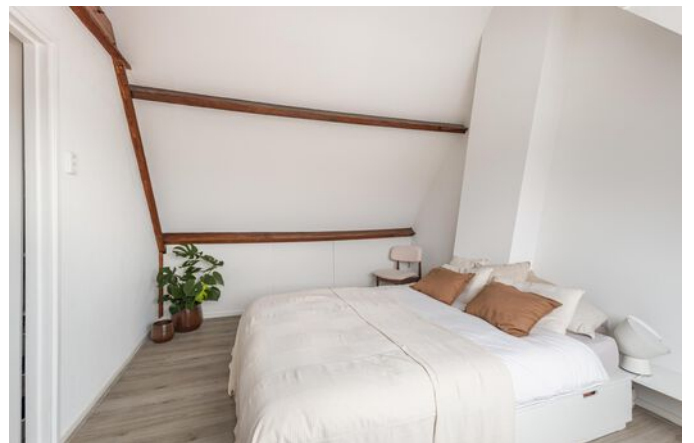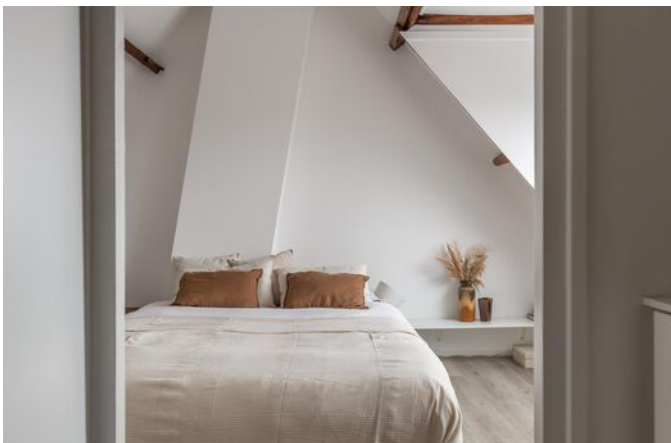

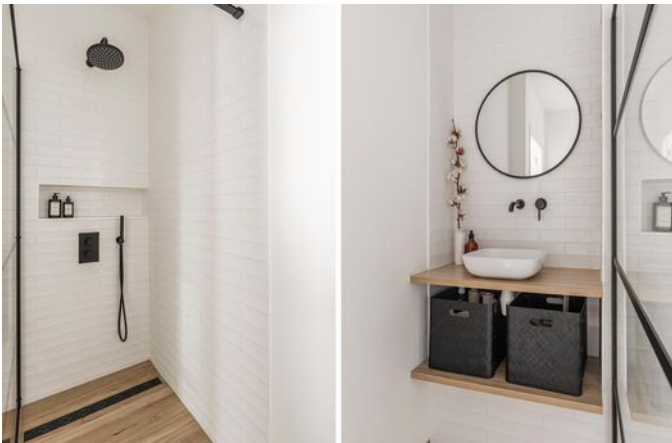



PLATTEGROND

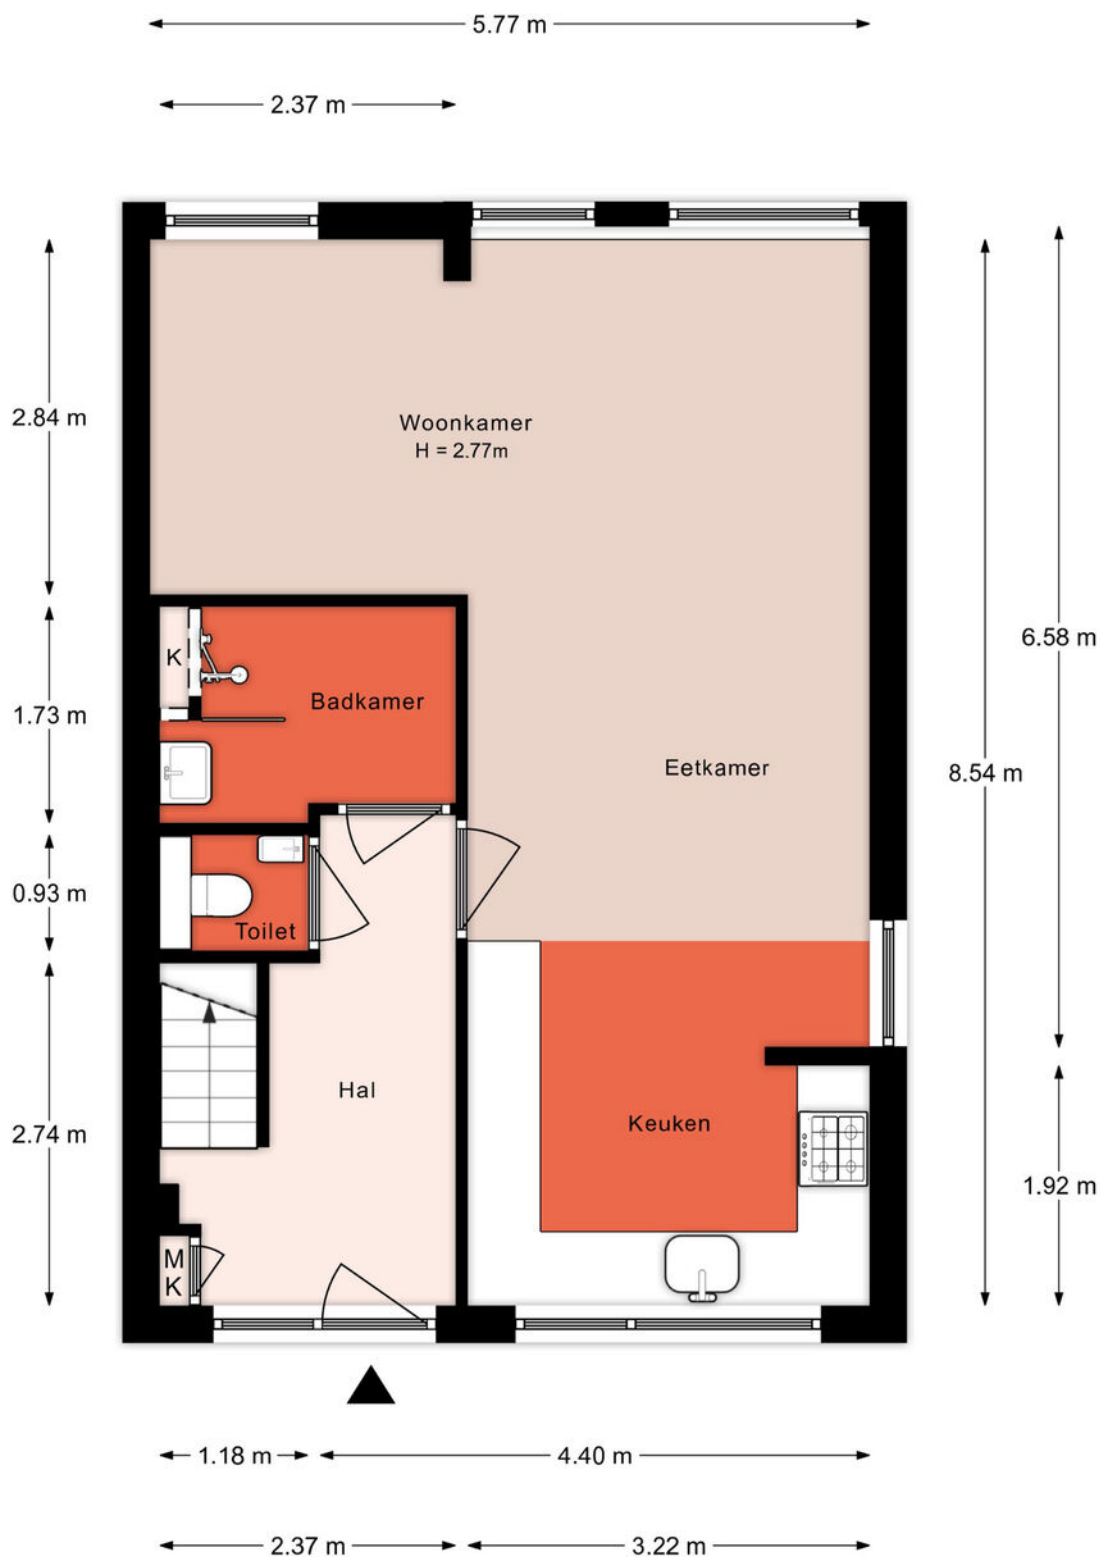


Aan de plattegronden kunnen geen rechten worden ontleend.

PLATTEGROND



PLATTEGROND

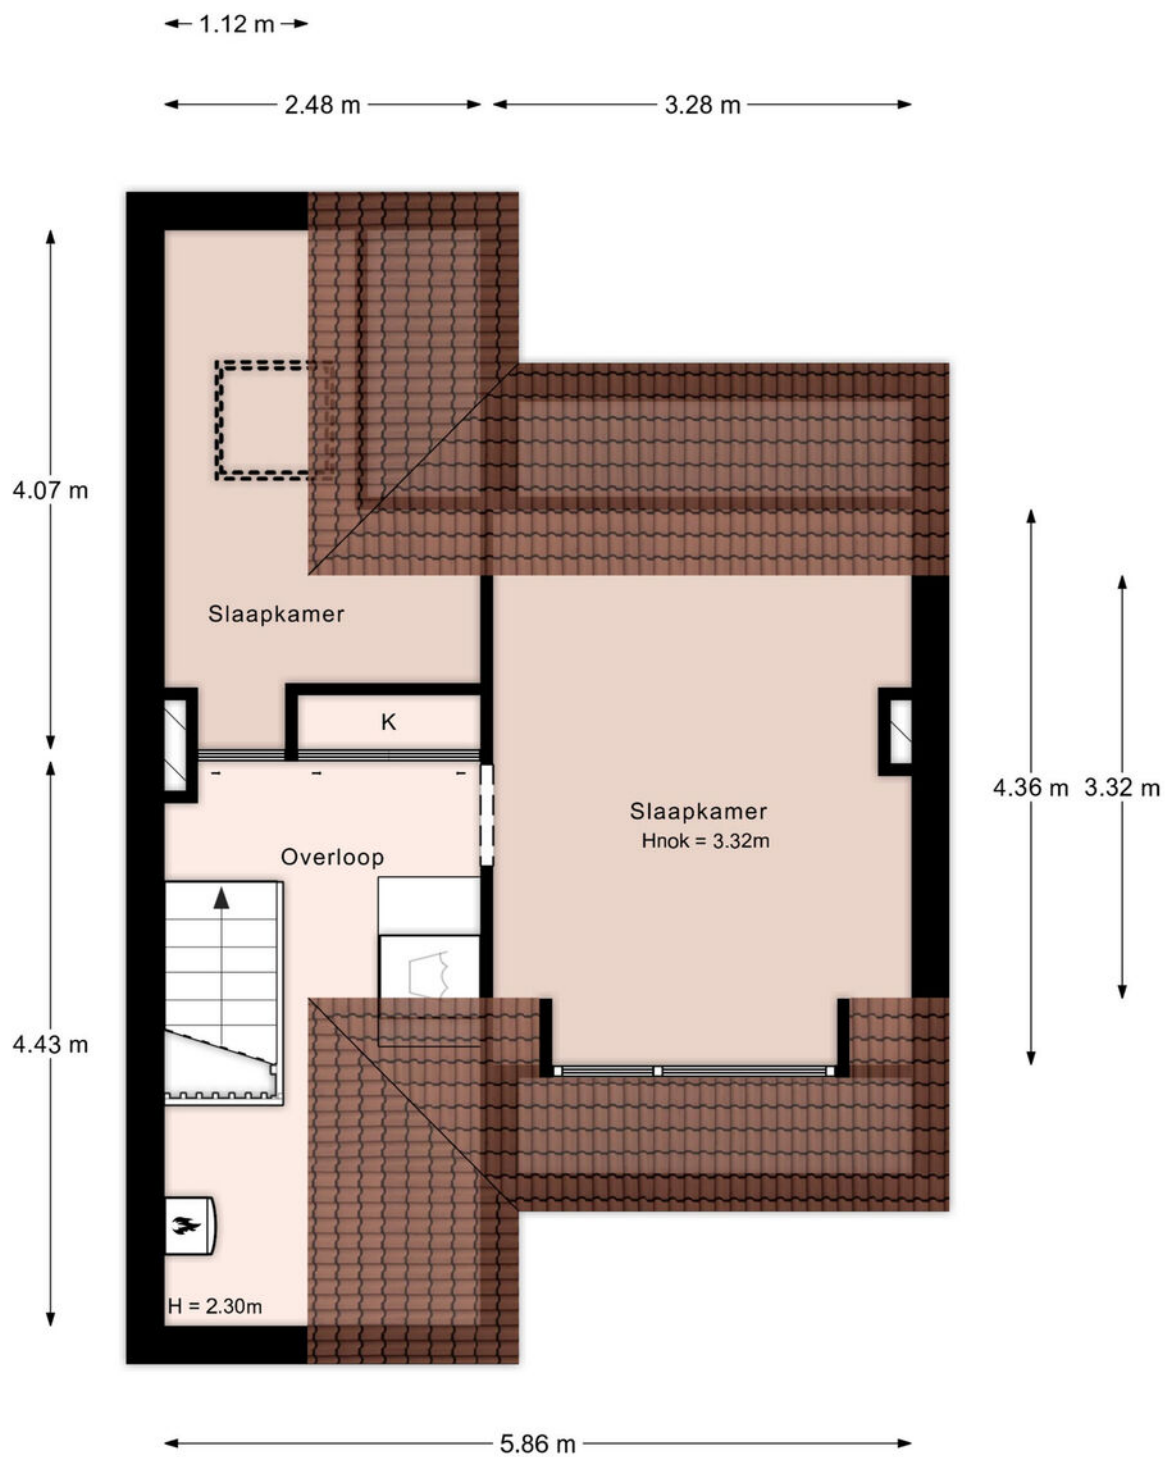


Aan de plattegronden kunnen geen rechten worden ontleend.

PLATTEGROND




PLATTEGROND

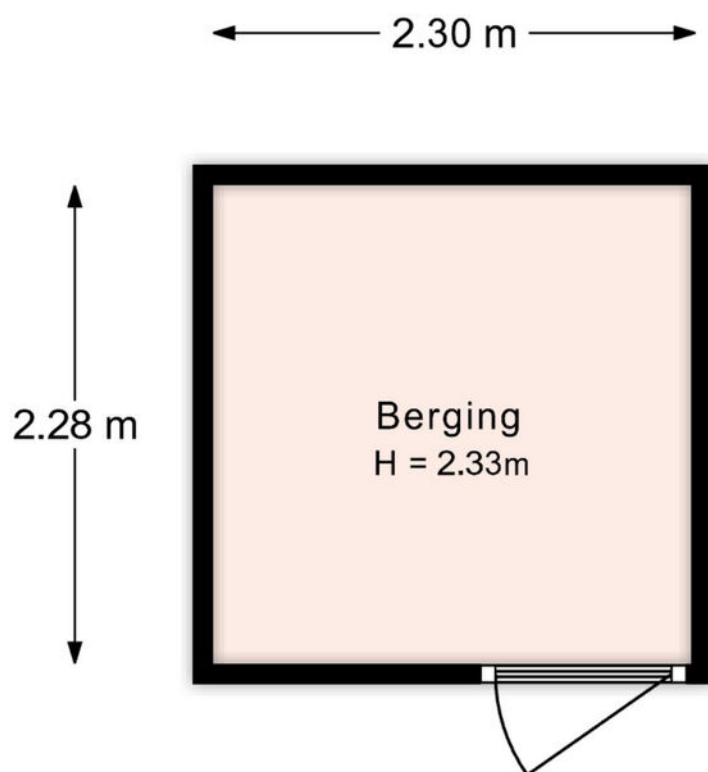

Aan de plattegronden kunnen geen rechten worden ontleend.

PLATTEGROND

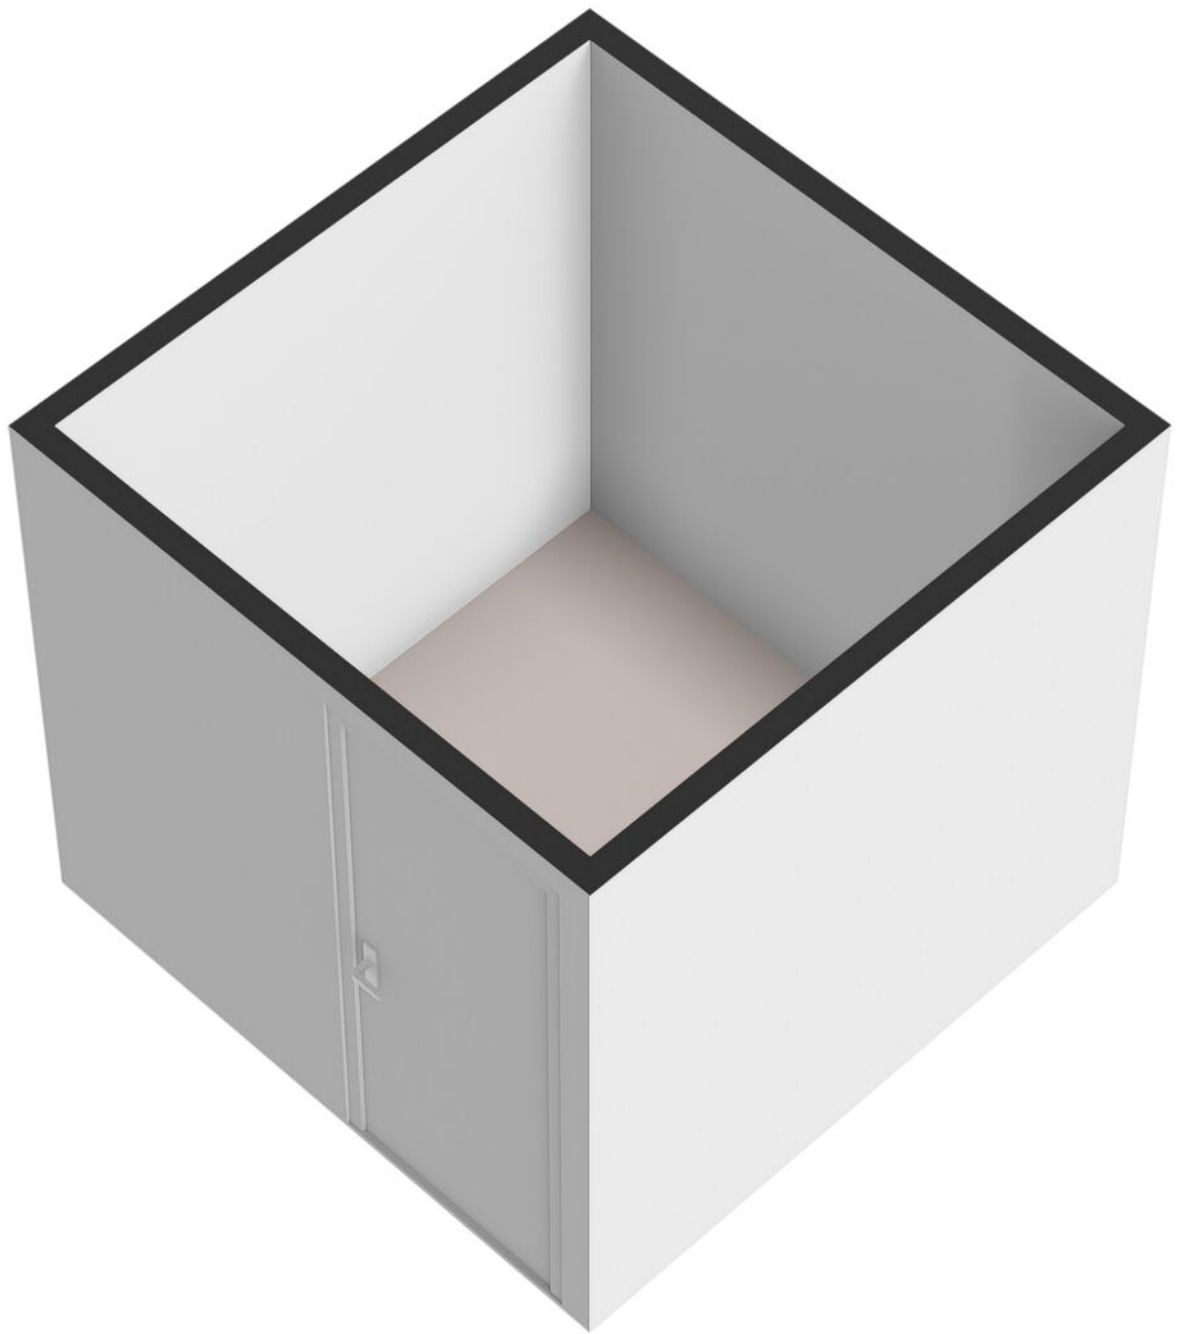



KADASTRALE KAART

Kadastrale kaart

Uw referentie: ---



12345	Deze kaart is noordgericht	Schaal 1: 500	
25	Perceelnummer	Kadastrale gemeente	Zwijndrecht
	Huisnummer	Sectie	B
	Vastgestelde kadastrale grens	Perceel	4762
	Voorlopige kadastrale grens		
	Administratieve kadastrale grens		
	Bebouwing		
Aan dit uittreksel kunnen geen betrouwbare maten worden ontleend. De Dienst voor het kadaster en de openbare registers behoudt zich de intellectuele eigendomsrechten voor, waaronder het auteursrecht en het databankenrecht.			
Voor een eensluidend uittreksel, geleverd op 18 november 2024 De bewaarder van het kadaster en de openbare registers			



WIE IS MAARTEN?

In 2009 ontstond op een Rotterdamse zolderkamer het idee om het helemaal anders te doen. Social media werd de manier om onze klanten te bereiken, gecombineerd met een persoonlijke aanpak. Met groot succes.

Maarten Makelaardij & Hypotheken is vanuit Rotterdam uitgegroeid naar een middelgroot kantoor met vestigingen in Rotterdam en de Drechtsteden.

Ben jij al ingeschreven als
woningzoekende? Schrijf je nu
in en ontvang gratis als eerste
al ons aanbod dat voldoet aan
jouw woonwensen.

SCAN DE QR-CODE!



Volg jij ons al?
Klikbaar



VERDERE INFORMATIE

ONDERZOEKSPLICHT

De verkoper heeft een wettelijke plicht om eventuele gebreken te melden als die hem bekend zijn (meldingsplicht). Een koper heeft een wettelijke onderzoeksplicht en moet zich inspannen om o.a. de staat van de woning te (laten) onderzoeken. Indien bepaalde zaken bij verkoper niet bekend zijn, kan een verkoper daar ook niets over melden. Denk aan bijvoorbeeld de bouwkundige staat van het pand of de fundering.

PROCEDURE BIJ BIEDINGEN

Als je interesse hebt in de woning dan kun je een bod uitbrengen. Wij vinden het belangrijk dat het biedingsproces duidelijk is. Een bod bestaat uit een prijs in euro's, een gewenste opleverdatum en eventuele voorwaarden. De meeste gebruikte voorwaarden zijn het voorbehoud van financiering en het voorbehoud van een bouwtechnische keuring. Verder dien je aan te geven of je als particulier of als belegger biedt. Je kan een bod uitbrengen via het platform Move.nl op de pagina van de desbetreffende woning. Indien er een specifieke verkoopprocedure van toepassing is (bijvoorbeeld een inschrijving), word je hier per e-mail van op de hoogte gebracht.

VOORBEHOUD VAN FINANCIERING

Door een voorbehoud van financiering te maken geef je aan de woning te kopen mits je een financiering bij een hypotheekverstrekker instelling verkrijgt. Indien je kunt aantonen dat je geen passende financiering kan krijgen, heb je de mogelijkheid om de koop te ontbinden. In het voorbehoud staat het benodigde hypotheekbedrag vermeld. Dit bedrag kan voor de gehele koopsom of een gedeelte hiervan zijn. Wij adviseren je om het op te nemen bedrag met jouw hypotheekadviseur te overleggen.

Bij het accepteren van dit voorbehoud werken wij mee aan de taxatie van de woning door een onafhankelijke taxateur. Als je geen voorbehoud van financiering maakt, kan een eventuele benodigde taxatie pas na het verlopen van de drie dagen wettelijke bedenktijd worden uitgevoerd.

VOORBEHOUD BOUWKUNDIGE KEURING

Bij het maken van een voorbehoud voor een bouwkundige keuring geef je aan dat je de woning bouwkundig wilt laten onderzoeken door een professionele partij. Er kan een termijn worden opgenomen waar binnen je gebruik kunt maken van dit voorbehoud. Daarnaast kan je een maximum bedrag aan directe herstelkosten opgeven. Indien de directe kosten in het rapport hoger zijn dan het opgegeven bedrag, kun je als koper afzien van de koop of opnieuw in onderhandeling treden.

Directe kosten zijn herstelkosten die direct noodzakelijk zijn om ergere problemen te voorkomen (bijvoorbeeld lekkages, zwam in de vloer, rotte kozijnen e.d.). Zowel het bedrag als de tijd waarbinnen je af kunt zien van de koop op basis van de bouwkundige keuring kunnen in de koopakte worden opgenomen. Dit gebeurt altijd in overleg.

Als de bouwkundige keuring niet opgenomen is in de koopovereenkomst, maar je wel een keuring wil laten uitvoeren, zal dit altijd worden uitgevoerd na de drie dagen wettelijke bedenktijd.

OVEREENKOMST

De koop is gesloten wanneer de koopovereenkomst door beide partijen is ondertekend. Dit geldt als je als particulier de woning koopt. Hierbij is een mondelinge overeenstemming nog niet bindend en kan de koop nog ontbonden worden door zowel de verkopende als kopende partij. Wanneer je koopt als belegger, dan is een mondelinge overeenkomst juridisch bindend. In het laatstgenoemde geval kan de verkoper van tevoren bepalen dat de koop ook in dat geval pas gesloten is na ondertekening door alle partijen.

WAARBORG SOM C.Q. BANKGARANTIE

Een waarborgsom c.q. bankgarantie dient als extra zekerheid dat de kopende partij de verplichtingen nakomt die voortvloeien uit de koopovereenkomst. De waarborgsom bedraagt 10% van de koopsom. Deze waarborgsom wordt standaard opgenomen in de koopovereenkomst. Je betaalt de waarborgsom aan de notaris en dit bedrag wordt bij de overdracht van de woning verrekend op de nota van afrekening.

OUDERDOMSCLAUSULE

Wanneer een woning een ouder bouwjaar heeft, wordt er een ouderdomsclausule opgenomen in de koopovereenkomst. De ouderdomsclausule is bedoeld om de koper erop te wijzen dat hij niet dezelfde eisen mag stellen aan de woning als aan een nieuwbouwwoning, gezien deze andere (technische) kenmerken bezit.

NIET-BEWONERSCLAUSULE

Wanneer de verkoper niet (recent) in de woning heeft gewoond, wordt er een niet- bewonersclausule opgenomen in de koopovereenkomst.

Deze clausule wijst koper erop dat verkoper mogelijk niet van eventuele gebreken op de hoogte is die pas aan het licht komen bij bewoning en deze dus ook niet kan melden.

VERDERE INFORMATIE

ASBESTCLAUSULE

Wanneer een woning gebouwd is voor 1993, wordt er in de koopovereenkomst een asbestclausule opgenomen. Deze clausule wijst koper erop dat het ten tijde van de bouw en/of renovatie van de woning normaal was om asbesthoudende materialen in de bouw te verwerken en dat bij eventuele verwijdering van asbesthoudende materialen op grond van de milieuwetgeving speciale maatregelen dienen te worden genomen. Dit is de verantwoordelijkheid van de koper. Uiteraard heeft de verkoper wel een meldingsplicht indien hij/zij op de hoogte is van eventuele asbesthoudende materialen.

KEURDERS

www.bouwtechnokeuring.nl
www.perfectkeur.nl

HANDIGE WEBSITES

Bouwvergunningen: www.omgevingsloket.nl
Opvragen bouwtekeningen:
www.regionaalarchiefdordrecht.nl
Funderingsproblemen Dordrecht:
[https://cms.dordrecht.nl/inwoners/
Overzicht_Inwoners/Wonen/Funderingsaanpak](https://cms.dordrecht.nl/inwoners/Overzicht_Inwoners/Wonen/Funderingsaanpak)
Funderingskaart Dordrecht, linker en rechterdeel, te vinden op de pagina van de link:
[https://cms.dordrecht.nl/inwoners/
Overzicht_Inwoners/Wonen/Funderingsaanpak](https://cms.dordrecht.nl/inwoners/Overzicht_Inwoners/Wonen/Funderingsaanpak)
Kenniscentrum Funderingen: www.kcaf.nl
Bestemmingsplan: www.ruimtelijkeplannen.nl
Bodemkaart: www.bodemloket.nl/kaart
Energie label: www.energielabel.nl
Monumenten: www.monumentenzorgdordrecht.nl

**NOG VRAGEN?
SCAN DE QR
CODE VOOR
ONZE FAQ!**





Heb je interesse in deze woning?

Plan dan een afspraak in via
078 89 02 748 - 06 23 25 44 79 (WhatsApp)

Maarten Makelaardij & Hypotheeken

Kantoor Dordrecht

Johan de Wittstraat 18
3311 KJ Dordrecht



@maartenmakelaardijrechtsteden

